

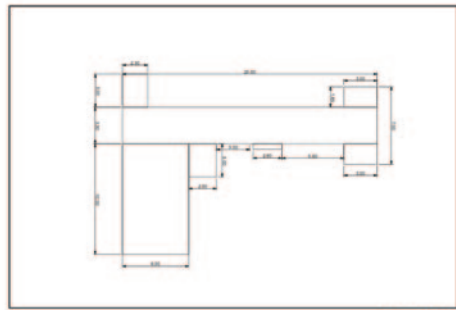


SCHEDE DI AMBIENTAZIONE SET “CORRIDOIO ISTITUTO”

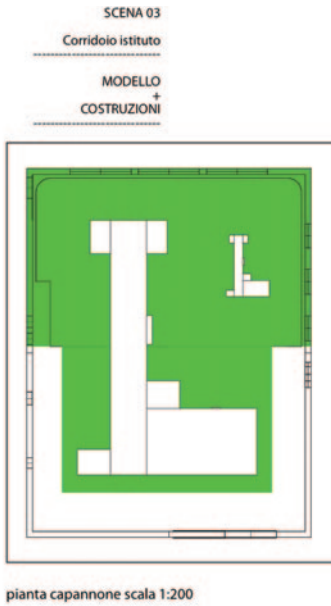

pianta scala 1:200

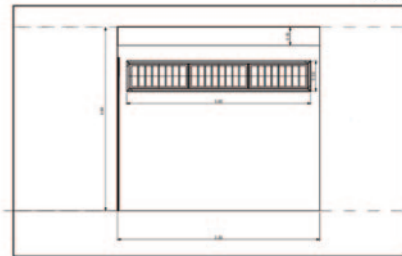

sezione scala 1:50



SCENA 03
CORRIDOIO
ISTITUTO

MODELLO
+
COSTRUZIONI

